

ANEXO


Unidad I-1°-A

3 Dormitorios
3 Baños


Superficies cubiertas - 135.00 m²
Superficies comunes - 30.67 m²
Superficies descubiertas - 11.50 m²
Superficies totales - 177.17 m²

*las medidas se verificarán todas en obra.

Ubicación
en el proyecto

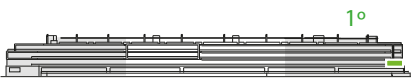

Vista desde el golf

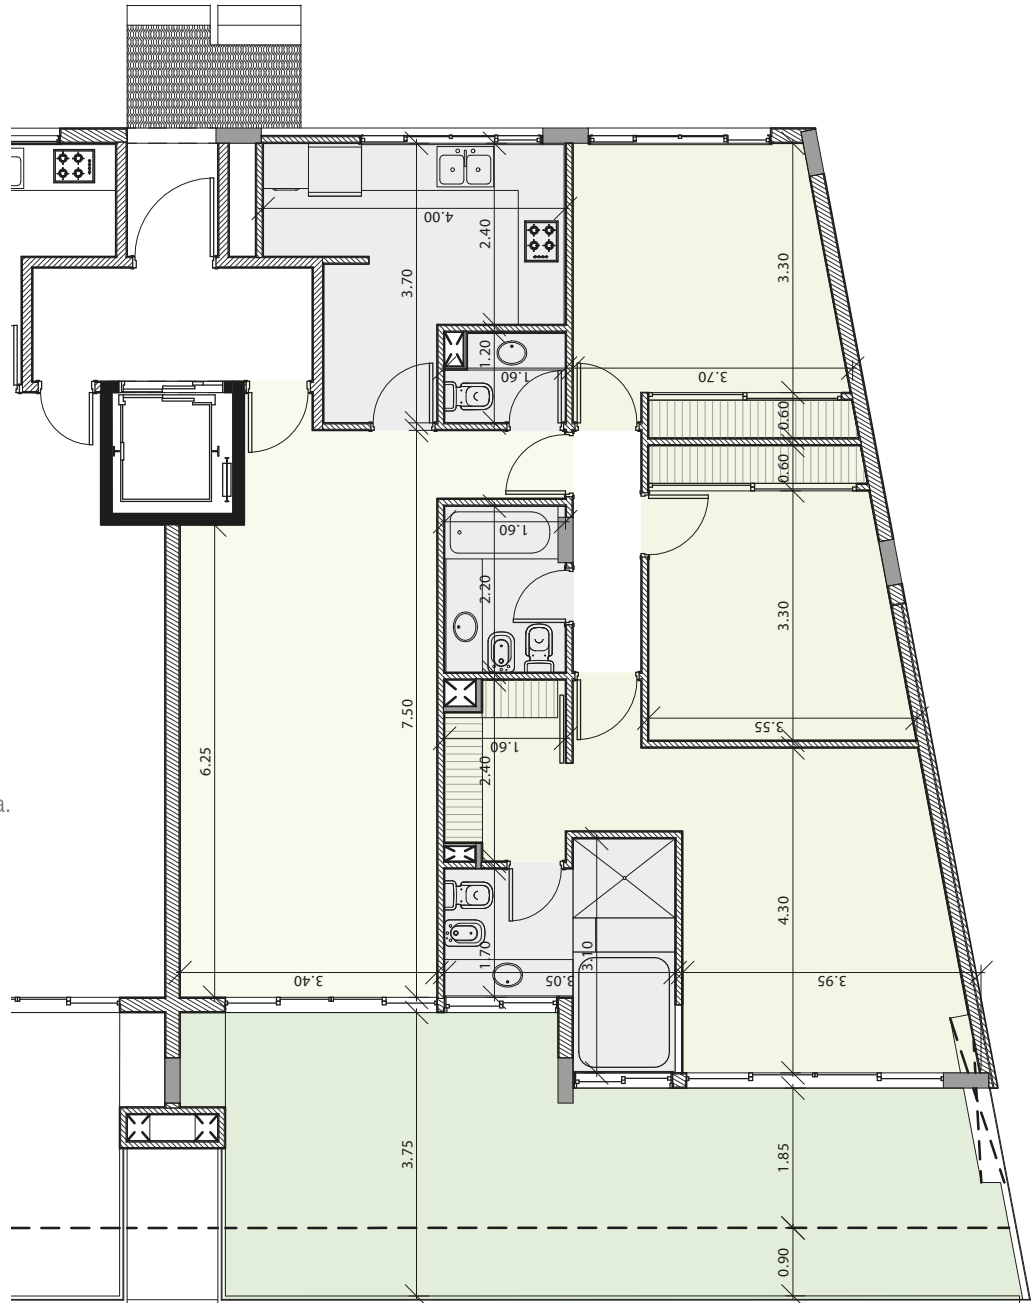

escala 1:100

Oficinas comerciales

Av. Pedro Laplace 5400 :: Quadra 54 :: Of. 204
X5021FJP :: Córdoba :: Argentina
Tel.: (+54 9 351) 438-0232
info@capriresidencias.com.ar

ANEXO


Unidad I-1°-B

2 Dormitorios
2 Baños



Superficies cubiertas - **90.00 m²**
 Superficies comunes - **20.44 m²**
 Superficies descubiertas - **7.00 m²**
 Superficies totales - **117.44 m²**

*las medidas se verificarán todas en obra.

Ubicación
en el proyecto

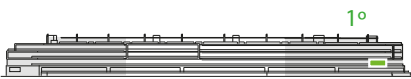

Vista desde el golf

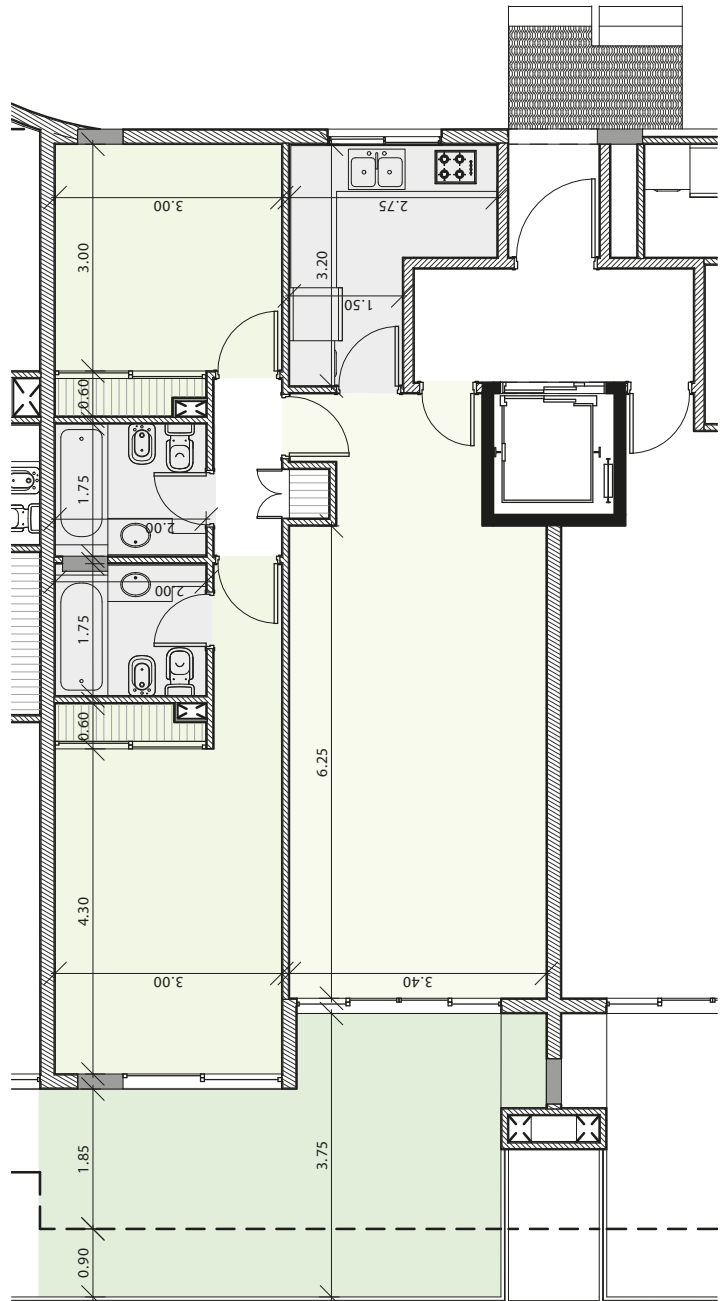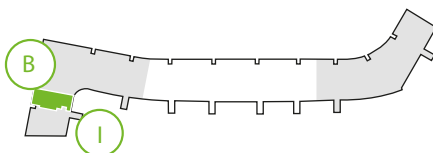

escala 1:100

Oficinas comerciales

Av. Pedro Laplace 5400 :: Quadra 54 :: Of. 204
 X5021FJP :: Córdoba :: Argentina
 Tel.: (+54 9 351) 438-0232
info@capriresidencias.com.ar

ANEXO



Unidad II-1°-A

3 Dormitorios
3 Baños
Cochera: 1 interna


Superficies cubiertas - 130.40 m²
Superficies comunes - 29.62 m²
Superficies descubiertas - 13.56 m²
Superficies totales** - 173.58 m²

** La superficie total del departamento, no incluye la superficie de la cochera.

* las medidas se verificaran todas en obra

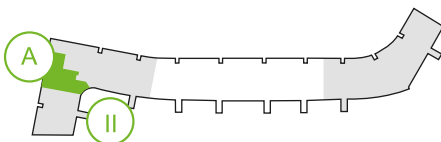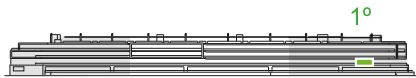

Vista desde el Golf

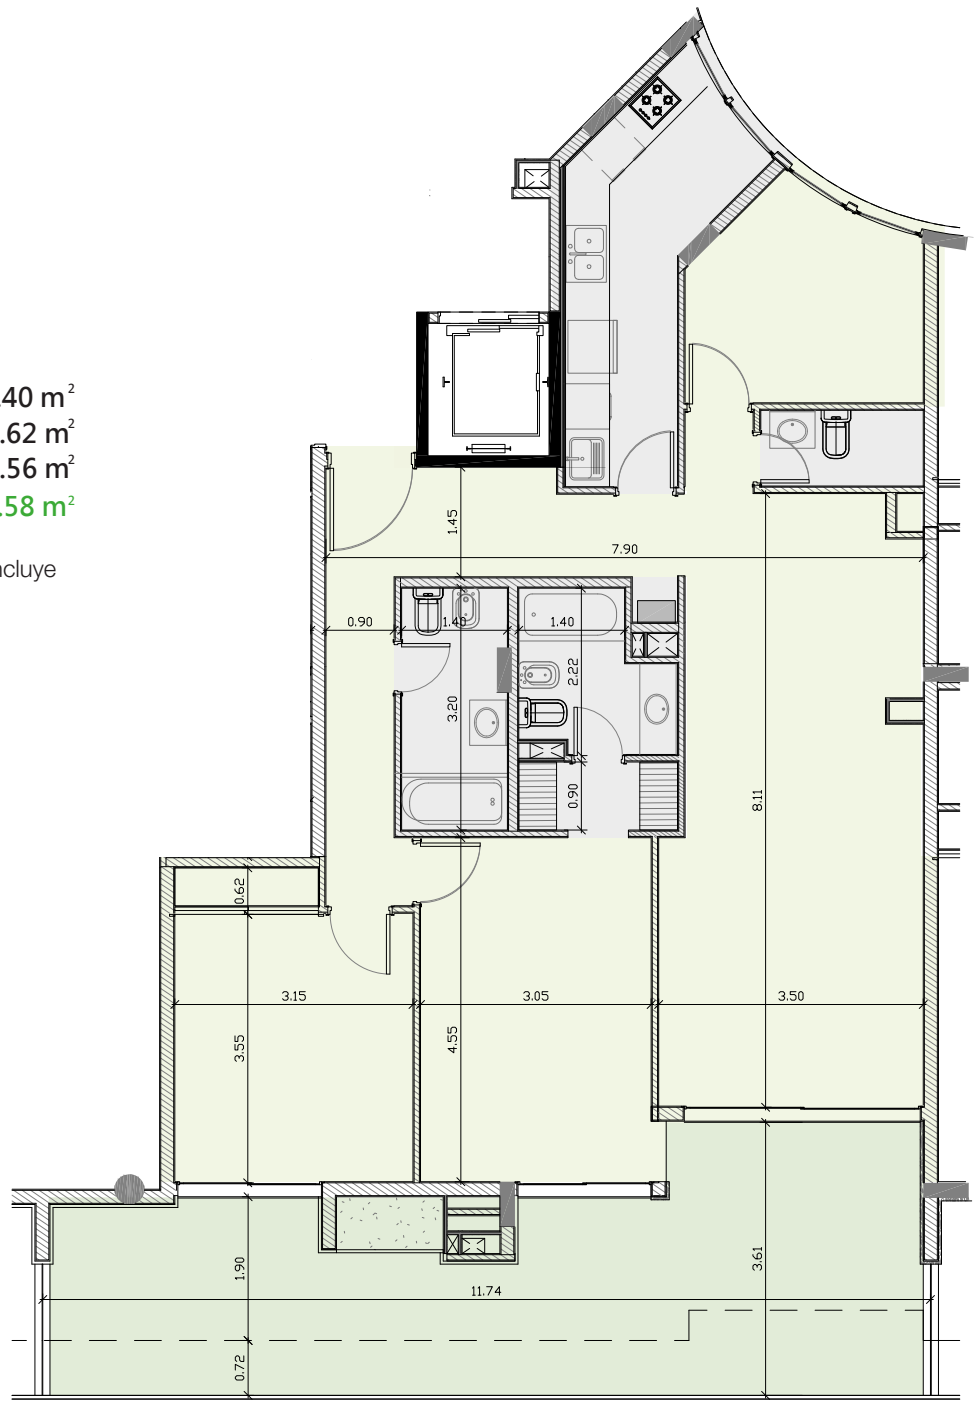

Oficinas comerciales

Av. Pedro Laplace 5400 :: Quadra 54 :: Of. 204
X5021FJP :: Córdoba :: Argentina
Tel.: (+54 9 351) 438-0232
info@capriresidencias.com.ar

ANEXO


Unidad II-1°-B

2 Dormitorios
2 Baños
Cochera: 1 interna



Superficies cubiertas - 166.34 m²
Superficies comunes - 37.79 m²
Superficies descubiertas - 27.15 m²
Superficies totales** - 231.28 m²

** La superficie total del departamento, no incluye la superficie de la cochera.

* las medidas se verificaran todas en obra

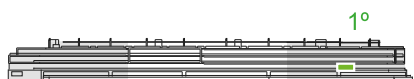

Vista desde el Golf

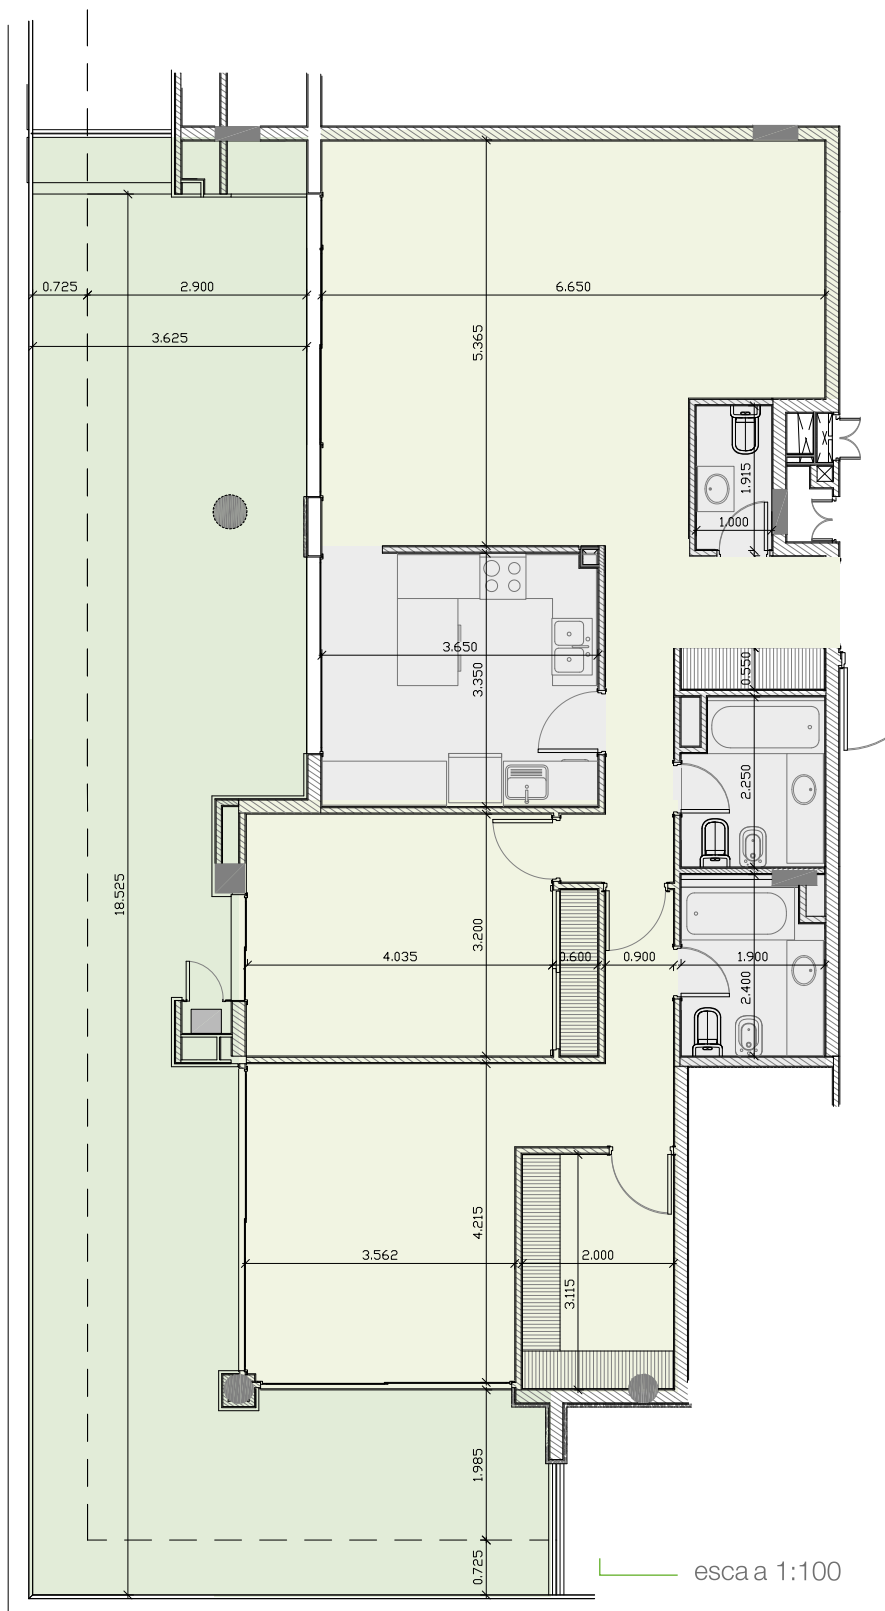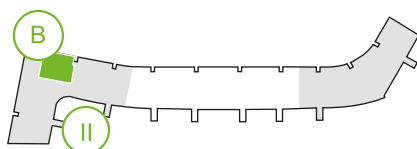

Oficinas comerciales

Av. Pedro Laplace 5400 :: Quadra 54 :: Of. 204
X5021FJP :: Córdoba :: Argentina
Tel.: (+54 9 351) 438-0232
info@capriresidencias.com.ar

ANEXO


Unidad II-1°-C

2 Dormitorios
1 Baño



Superficies cubiertas	-	93.00 m²
Superficies comunes	-	21.13 m²
Superficies descubiertas	-	7.60 m²
Superficies totales	-	121.73 m²

*las medidas se verificarán todas en obra.

Ubicación
en el proyecto

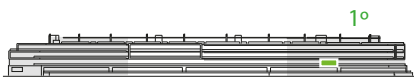

Vista desde el golf

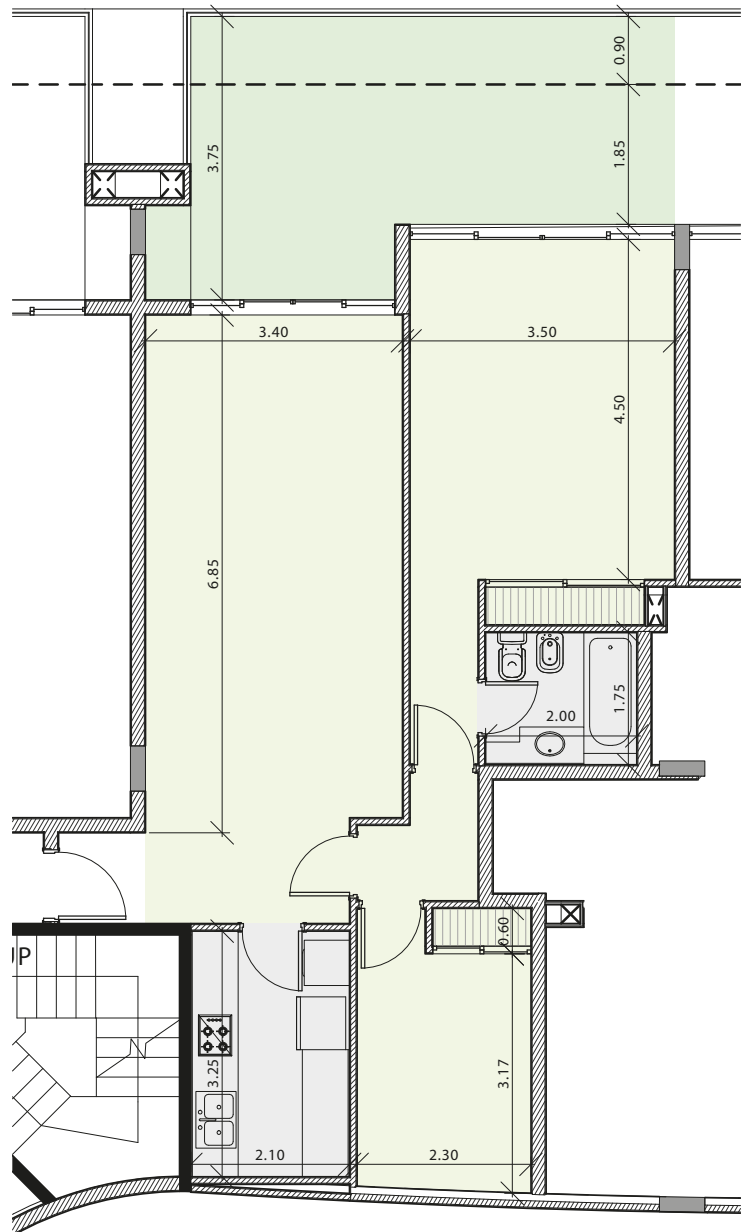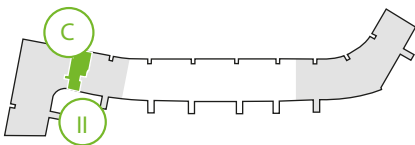

escala 1:100

Oficinas comerciales

Av. Pedro Laplace 5400 :: Quadra 54 :: Of. 204
X5021FJP :: Córdoba :: Argentina
Tel.: (+54 9 351) 438-0232
info@capriresidencias.com.ar

ANEXO


Unidad III-1°-A

3 Dormitorios
2 Baños



Superficies cubiertas - **113.70 m²**
 Superficies comunes - **25.83 m²**
 Superficies descubiertas - **7.60 m²**
 Superficies totales - **147.13 m²**

*las medidas se verificarán todas en obra.

Ubicación
en el proyecto

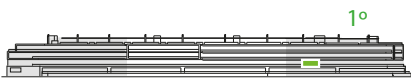

Vista desde el golf

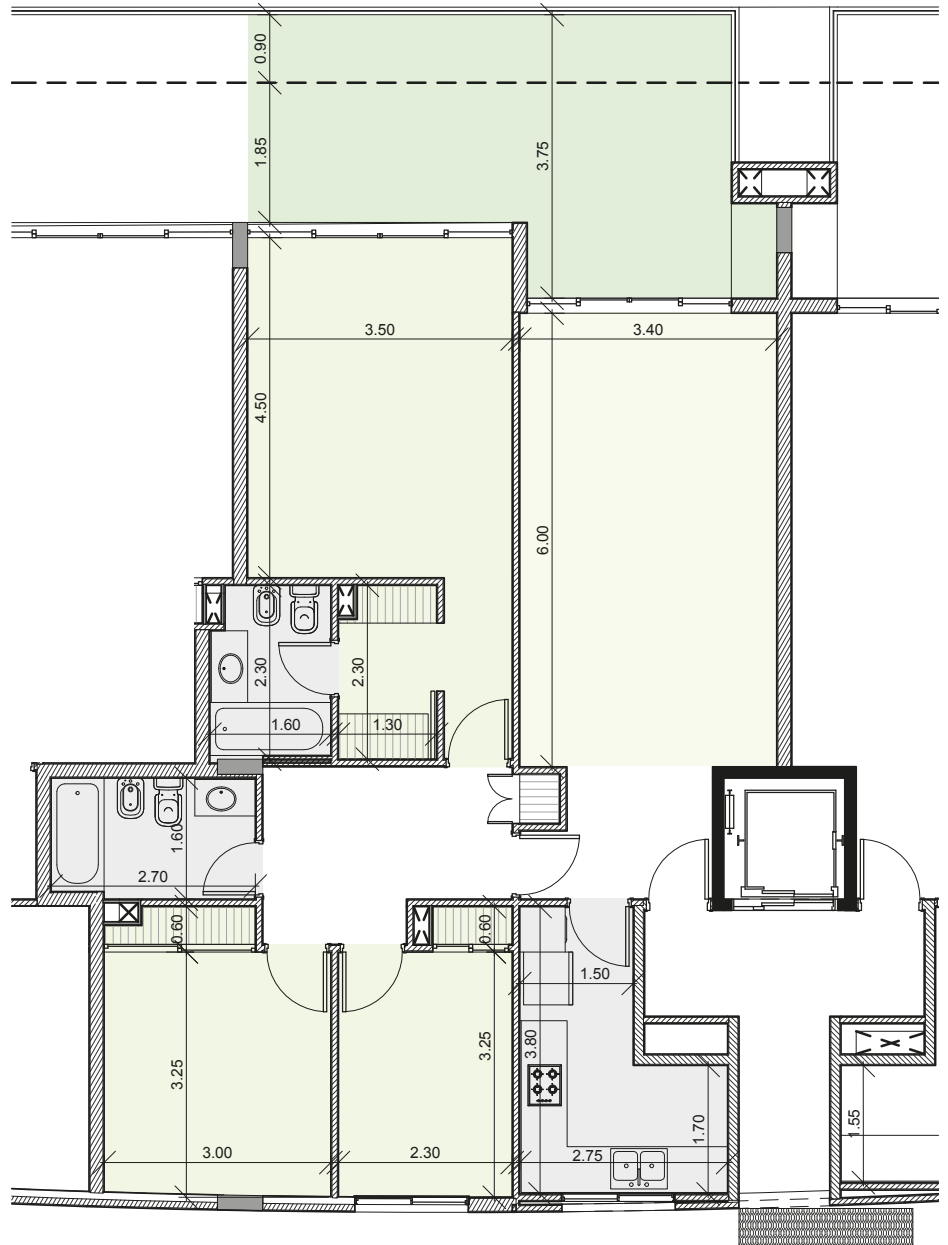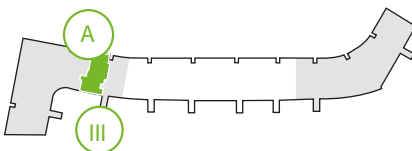

escala 1:100

Oficinas comerciales

Av. Pedro Laplace 5400 :: Quadra 54 :: Of. 204
 X5021FJP :: Córdoba :: Argentina
 Tel.: (+54 9 351) 438-0232
 info@capriresidencias.com.ar

ANEXO

Unidad III-1°-B

2 Dormitorios

2 Baños

Superficies cubiertas - **91.80 m²**


Superficies comunes - **20.85 m²**

Superficies descubiertas - **7.30 m²**



Superficies totales - **119.95 m²**

*las medidas se verificarán todas en obra.

Ubicación
en el proyecto

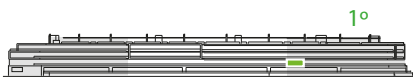

Vista desde el golf

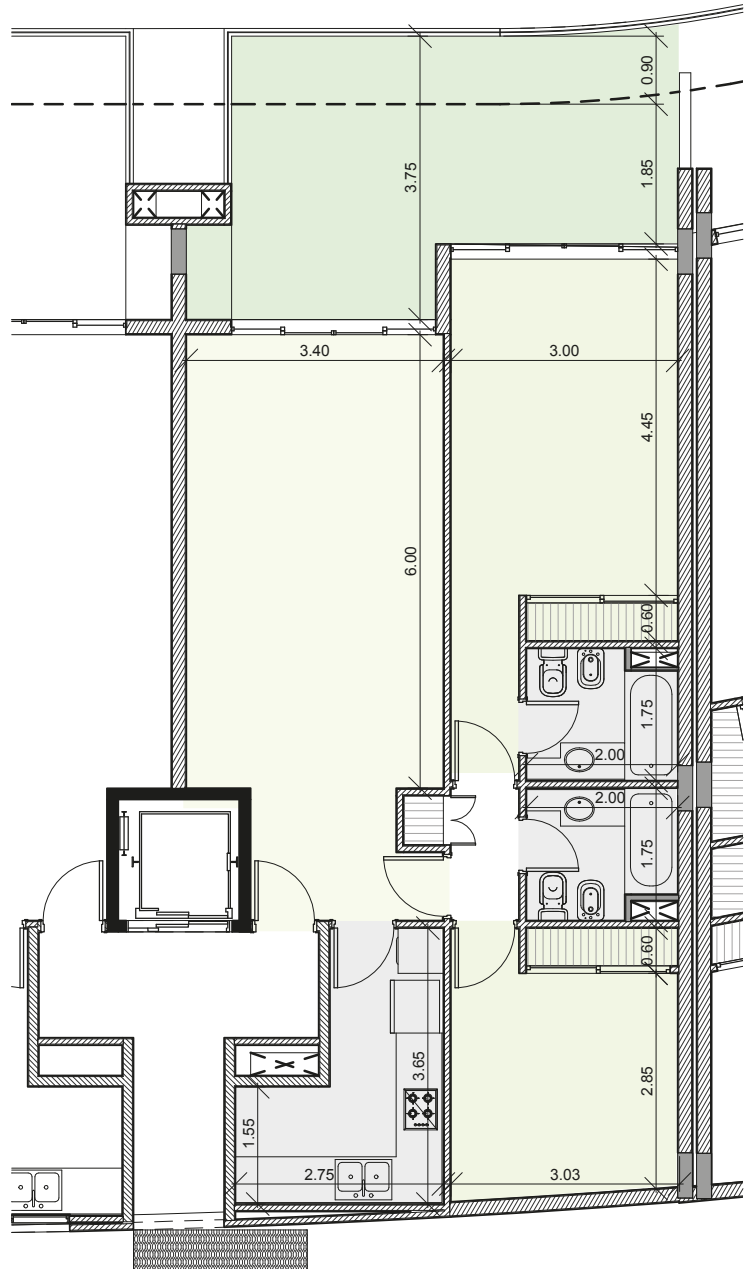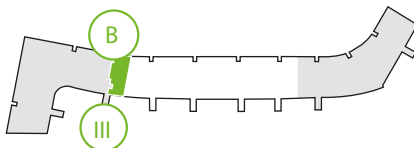

escala 1:100

Oficinas comerciales

Av. Pedro Laplace 5400 :: Quadra 54 :: Of. 204
X5021FJP :: Córdoba :: Argentina
Tel.: (+54 9 351) 438-0232
info@capriresidencias.com.ar