

## ANEXO


Unidad I-PB-A

3 Dormitorios  
3 Baños



Superficies cubiertas	- 146.40 m <sup>2</sup>
Superficies comunes	- 33.26 m <sup>2</sup>
Superficies descubiertas	- 15.70 m <sup>2</sup>
<b>Superficies totales</b>	<b>- 195.36 m<sup>2</sup></b>

\*las medidas se verificarán todas en obra.

Ubicación  
en el proyecto

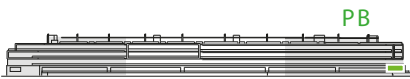

Vista desde el golf

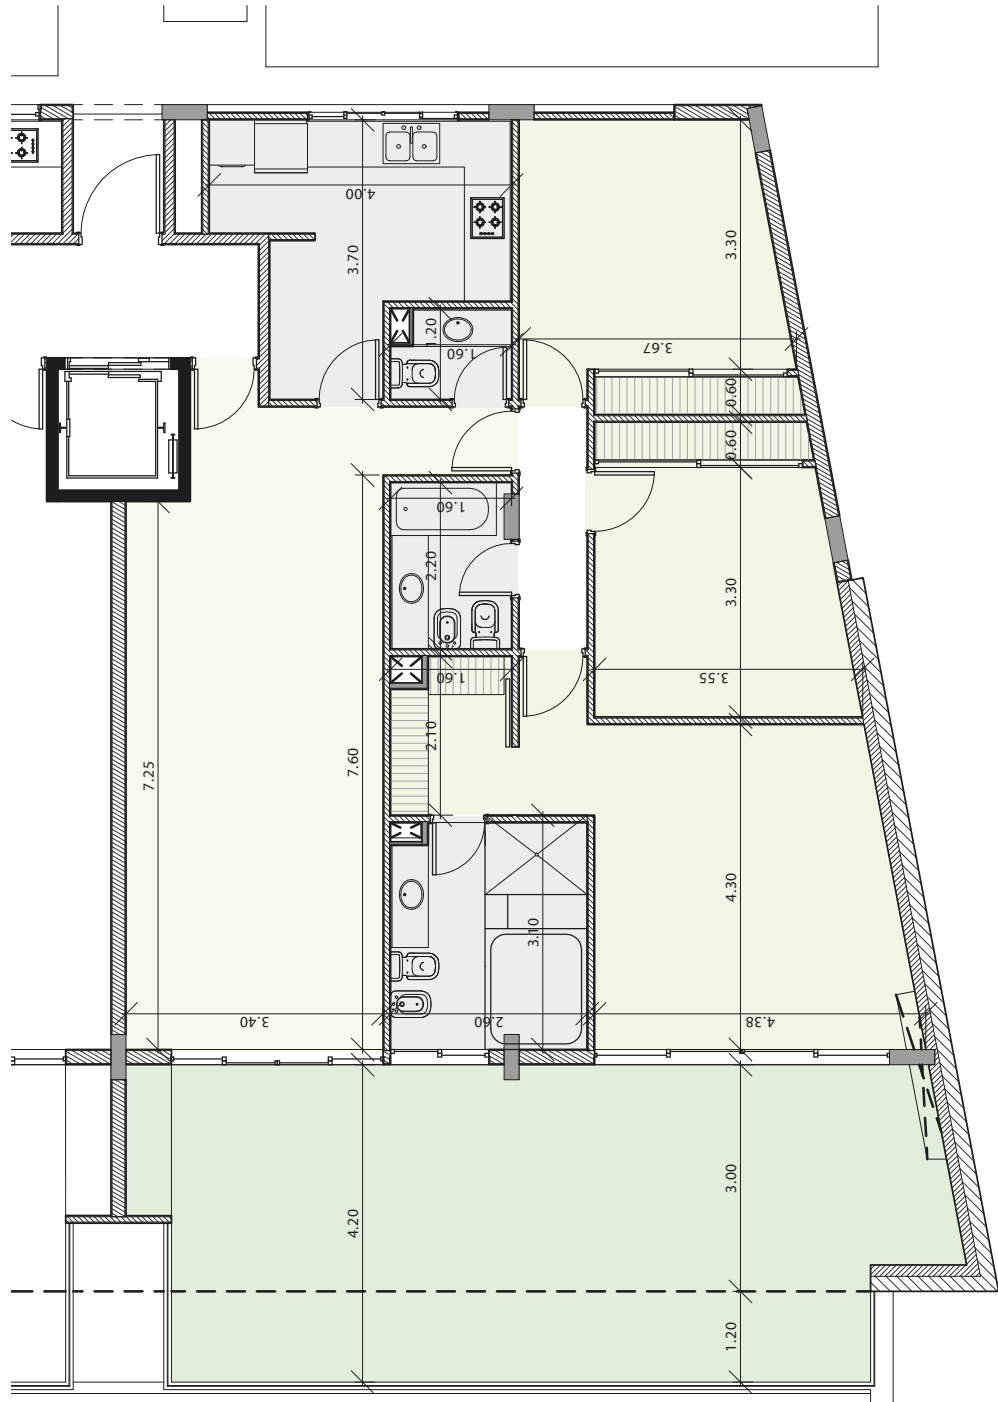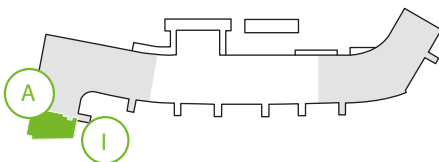

escala 1:100

### Oficinas comerciales

Av. Pedro Laplace 5400 :: Quadra 54 :: Of. 204  
X5021FJP :: Córdoba :: Argentina  
Tel.: (+54 9 351) 438-0232  
info@capriresidencias.com.ar

ANEXO


Unidad I-PB-B

2 Dormitorios  
2 Baños



Superficies cubiertas - 96.50 m<sup>2</sup>  
Superficies comunes - 21.92 m<sup>2</sup>  
Superficies descubiertas - 10.10 m<sup>2</sup>  
Superficies totales - 128.52 m<sup>2</sup>

\*las medidas se verificarán todas en obra.

Ubicación  
en el proyecto

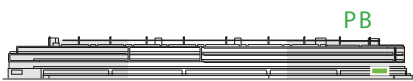

Vista desde el golf

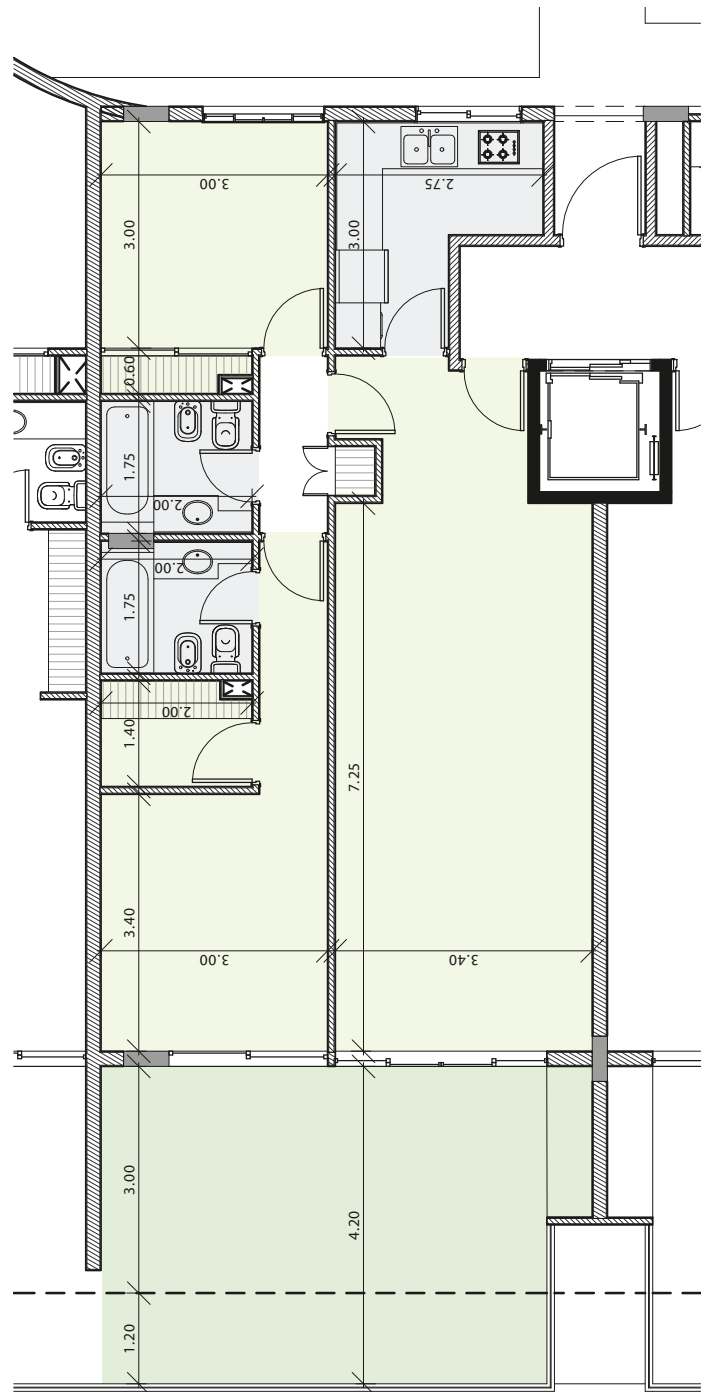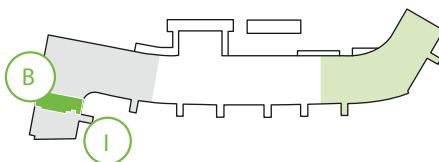

escala 1:100

Oficinas comerciales

Av. Pedro Laplace 5400 :: Quadra 54 :: Of. 204  
X5021FJP :: Córdoba :: Argentina  
Tel.: (+54 9 351) 438-0232  
info@capriresidencias.com.ar

## ANEXO

Unidad II-PB-A

3 Dormitorios

3 Baños

Cochera: 1 interna



Superficies cubiertas	- 142.47 m <sup>2</sup>
Superficies comunes	- 32.36 m <sup>2</sup>
Superficies descubiertas	- 17.55 m <sup>2</sup>
Superficies totales**	- 192.38 m <sup>2</sup>

\*\* La superficie total del departamento, no incluye la superficie de la cochera.

\* las medidas se verificaran todas en obra

PB

Vista desde el Golf

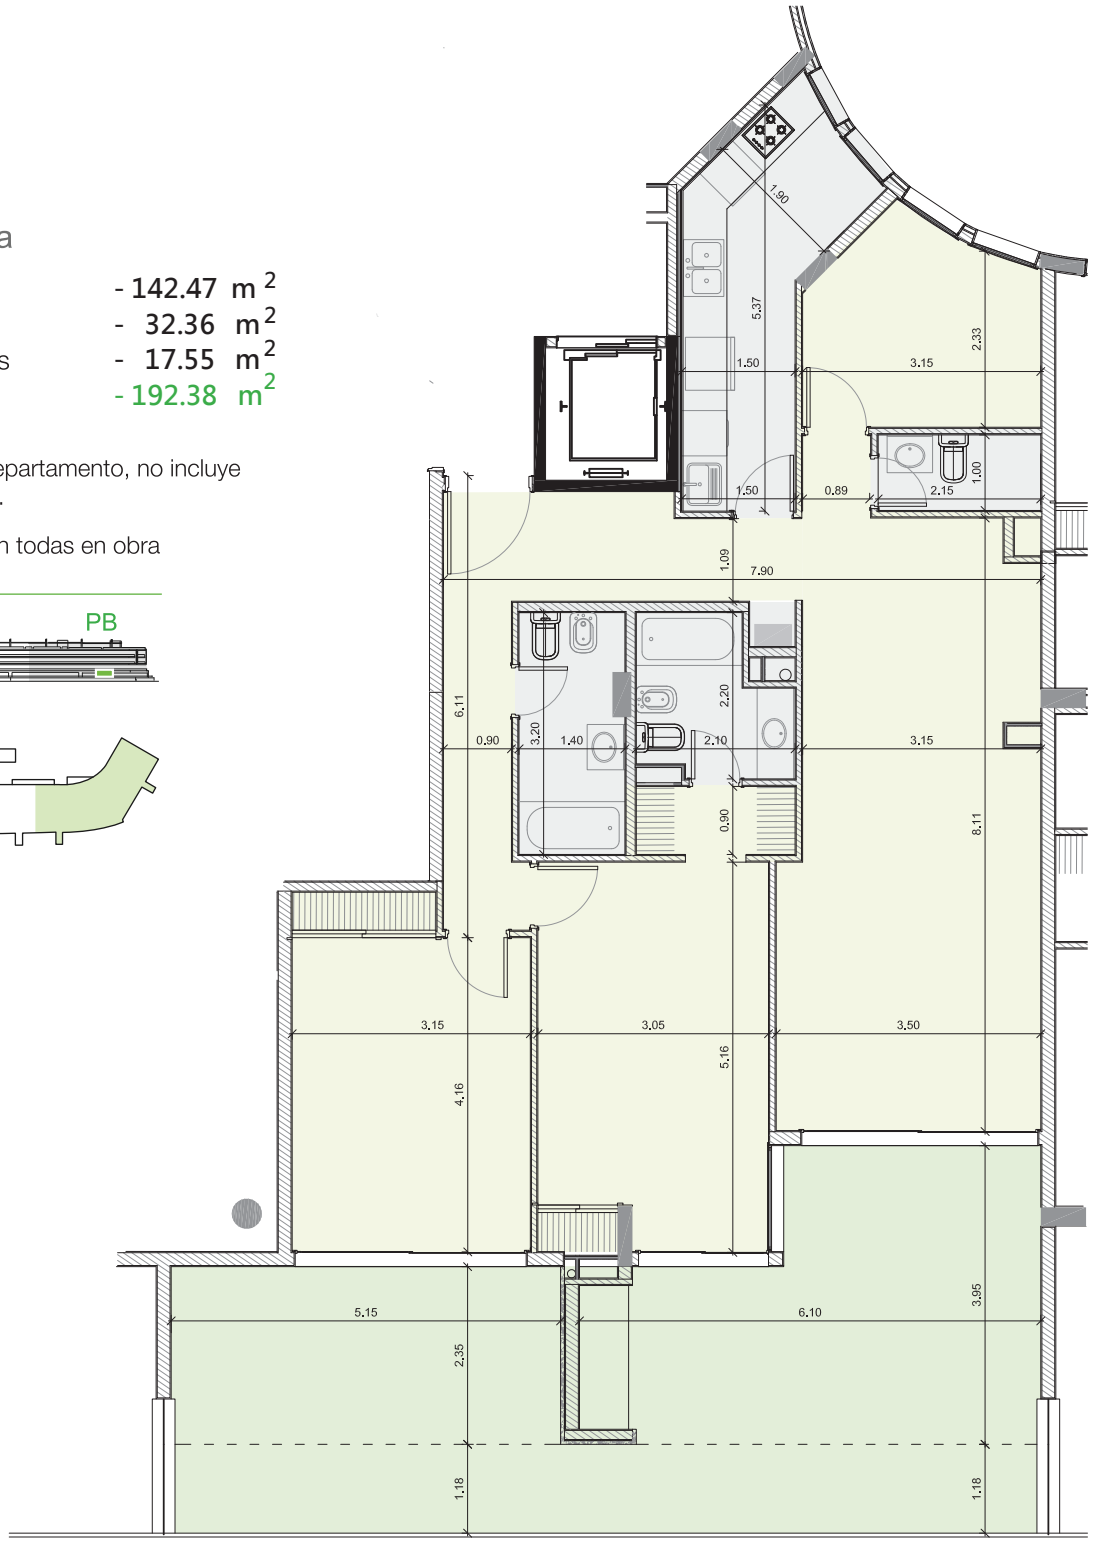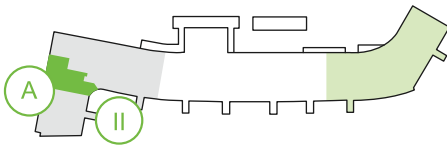

### Oficinas comerciales

Av. Pedro Laplace 5400 :: Quadra 54 :: Of. 204  
 X5021FJP :: Córdoba :: Argentina  
 Tel.: (+54 9 351) 438-0232  
 info@capriresidencias.com.ar

## ANEXO II




Unidad II-PB-B

3 Dormitorios  
3 Baños  
Cochera: 1 interna

Superficies cubiertas - 201.05 m<sup>2</sup>  
Superficies comunes - 45.67 m<sup>2</sup>  
Superficies descubiertas - 42.60 m<sup>2</sup>  
Superficies totales\*\* - 289.32 m<sup>2</sup>

\*\* La superficie total del departamento, no incluye la superficie de la cochera.

\* las medidas se verificaran todas en obra

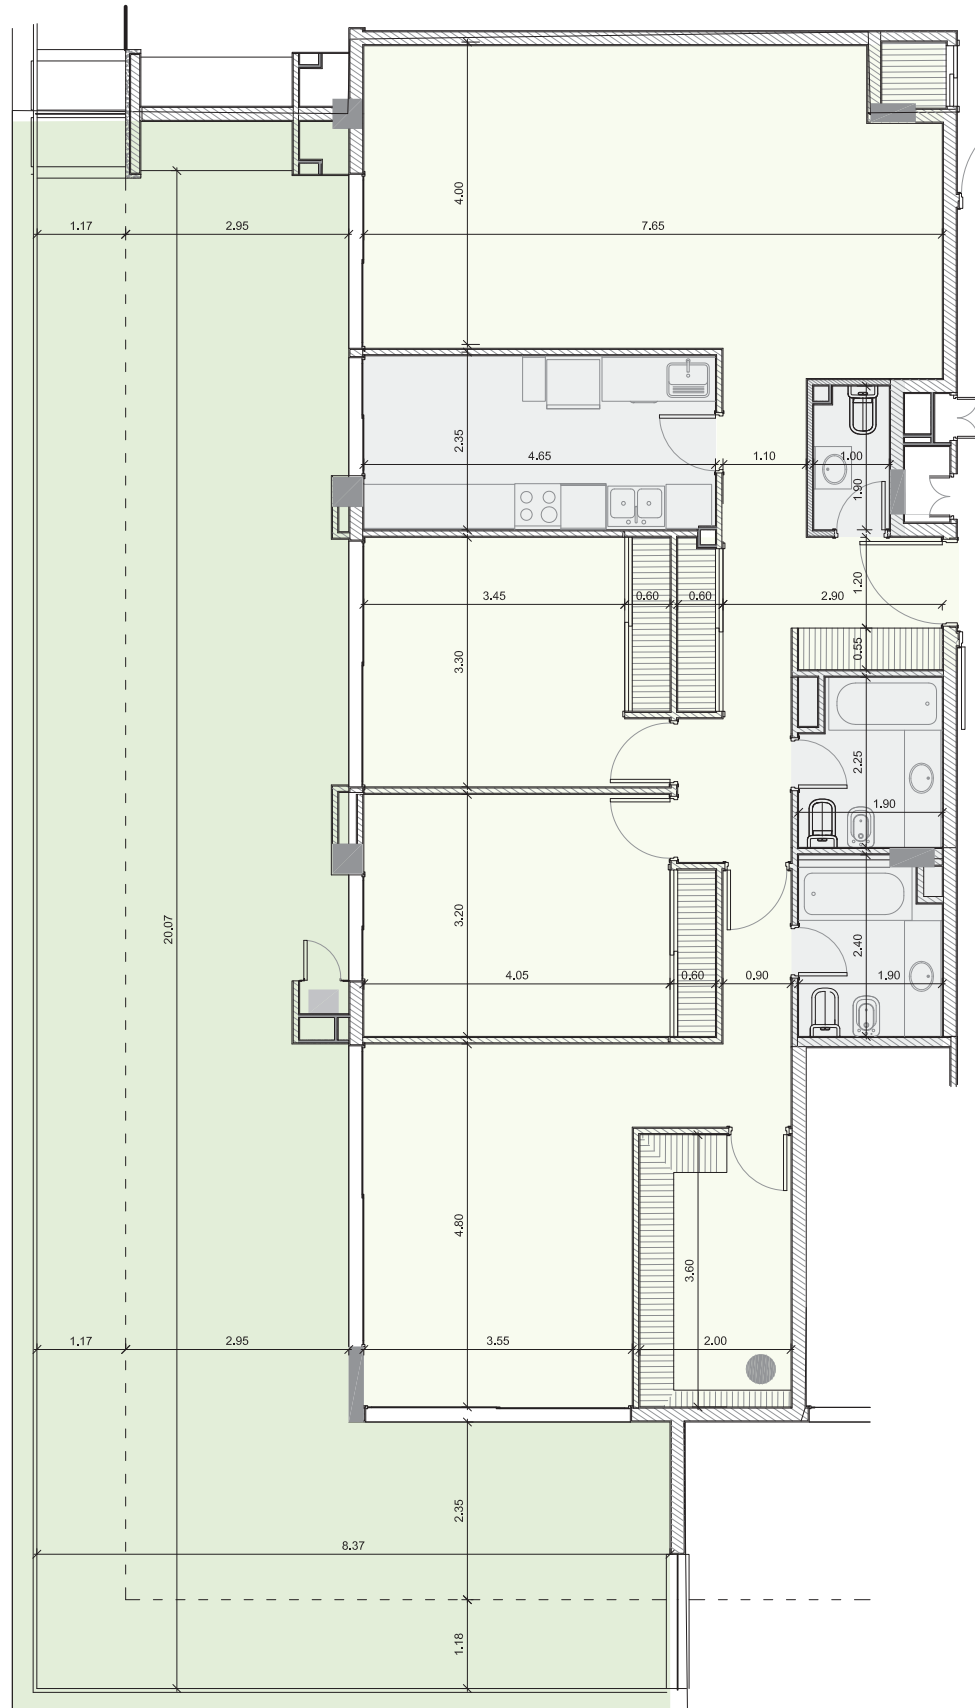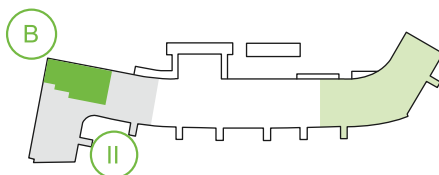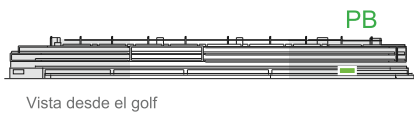

escala 1:100

### Oficinas comerciales

Av. Pedro Laplace 5400 :: Quadra 54 :: Of. 204  
X5021FJP :: Córdoba :: Argentina  
Tel.: (+54 9 351) 438-0232  
info@capriresidencias.com.ar

## ANEXO

Unidad II-PB-C


2 Dormitorios

2 Baños



Superficies cubiertas	-	<b>114.50 m<sup>2</sup></b>
Superficies comunes	-	<b>26.01 m<sup>2</sup></b>
Superficies descubiertas	-	<b>11.60 m<sup>2</sup></b>
Superficies totales	-	<b>152.11 m<sup>2</sup></b>

\*las medidas se verificarán todas en obra.

Ubicación  
en el proyecto

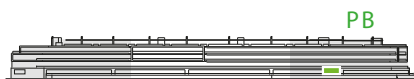

Vista desde el golf

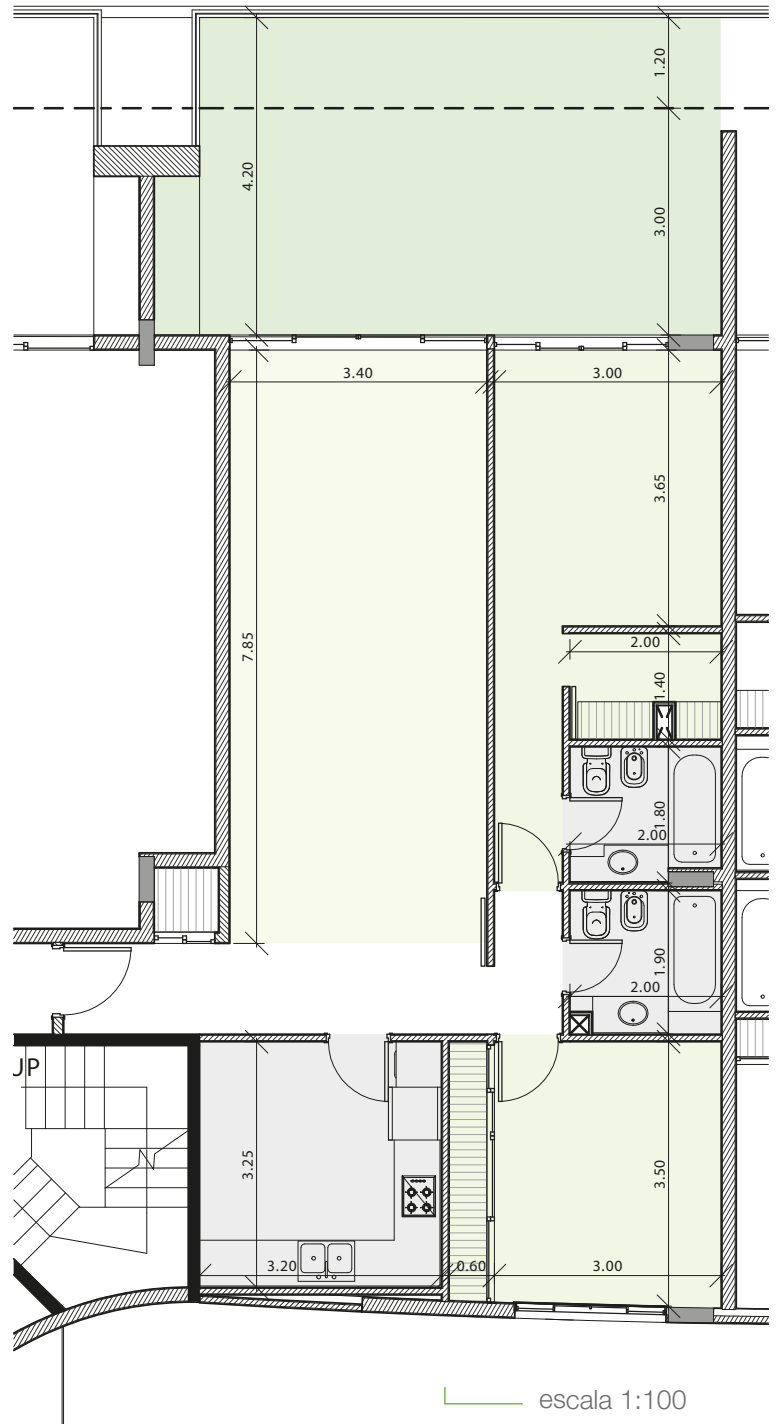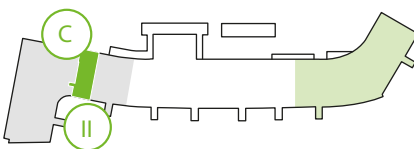

### Oficinas comerciales

Av. Pedro Laplace 5400 :: Quadra 54 :: Of. 204  
X5021FJP :: Córdoba :: Argentina  
Tel.: (+54 9 351) 438-0232  
info@capriresidencias.com.ar

## ANEXO

Unidad III-PB-A

2 Dormitorios

2 Baños

Superficies cubiertas - **99.60 m<sup>2</sup>**


Superficies comunes - **22.62 m<sup>2</sup>**

Superficies descubiertas - **10.10 m<sup>2</sup>**



Superficies totales - **132.32 m<sup>2</sup>**

\*las medidas se verificarán todas en obra.

Ubicación  
en el proyecto

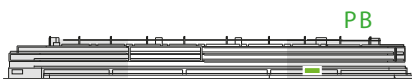

Vista desde el golf

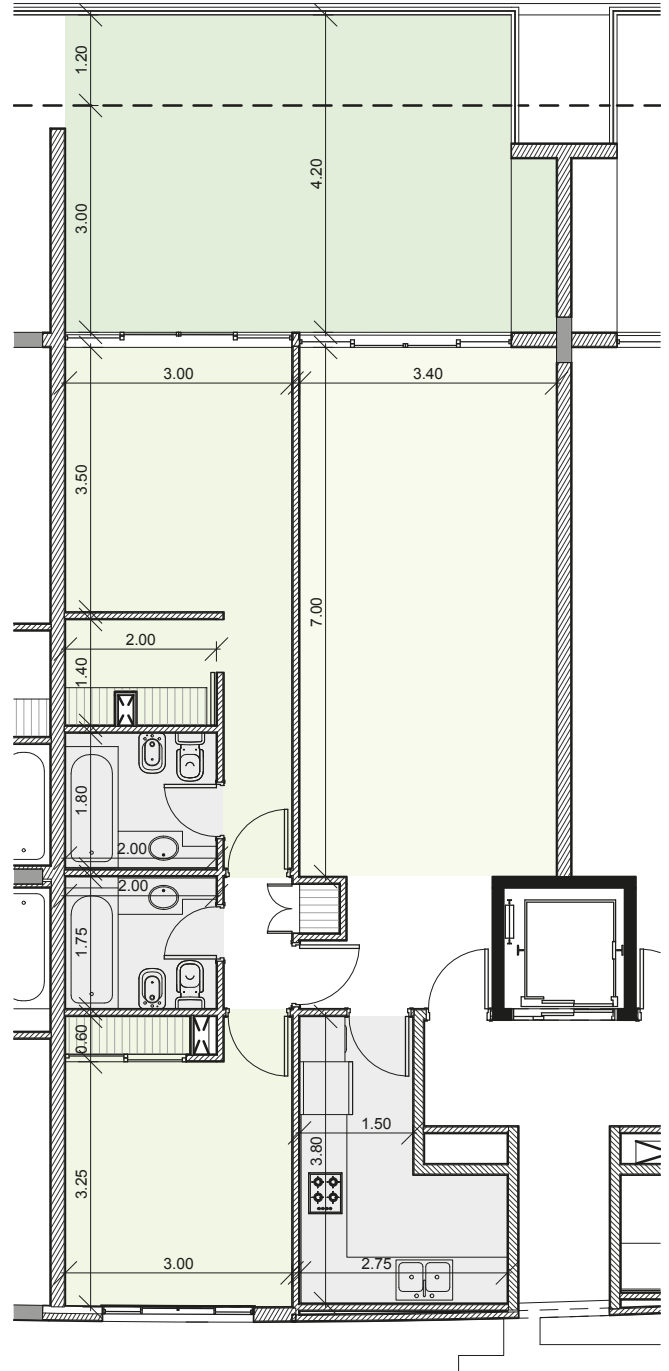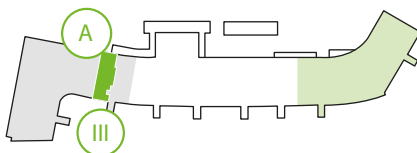

escala 1:100

### Oficinas comerciales

Av. Pedro Laplace 5400 :: Quadra 54 :: Of. 204  
X5021FJP :: Córdoba :: Argentina  
Tel.: (+54 9 351) 438-0232  
info@capriresidencias.com.ar

## ANEXO


Unidad III-PB-B

2 Dormitorios  
2 Baños



Superficies cubiertas - **98.20 m<sup>2</sup>**  
 Superficies comunes - **22.31 m<sup>2</sup>**  
 Superficies descubiertas - **10.10 m<sup>2</sup>**  
 Superficies totales - **130.61 m<sup>2</sup>**

\*las medidas se verificarán todas en obra.

Ubicación  
en el proyecto

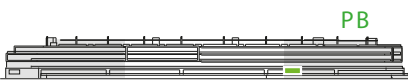

Vista desde el golf

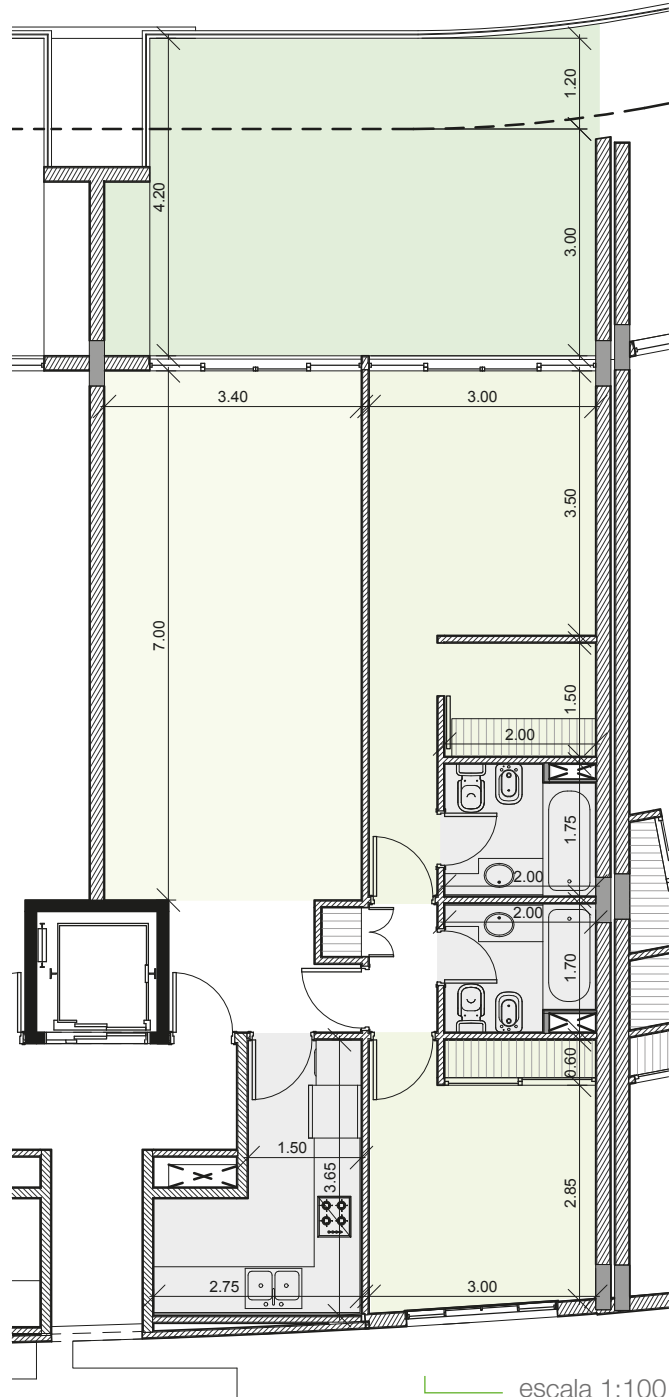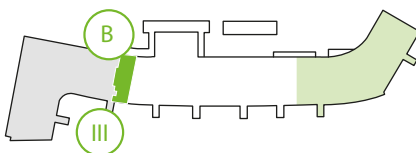

### Oficinas comerciales

Av. Pedro Laplace 5400 :: Quadra 54 :: Of. 204  
 X5021FJP :: Córdoba :: Argentina  
 Tel.: (+54 9 351) 438-0232  
 info@capriresidencias.com.ar